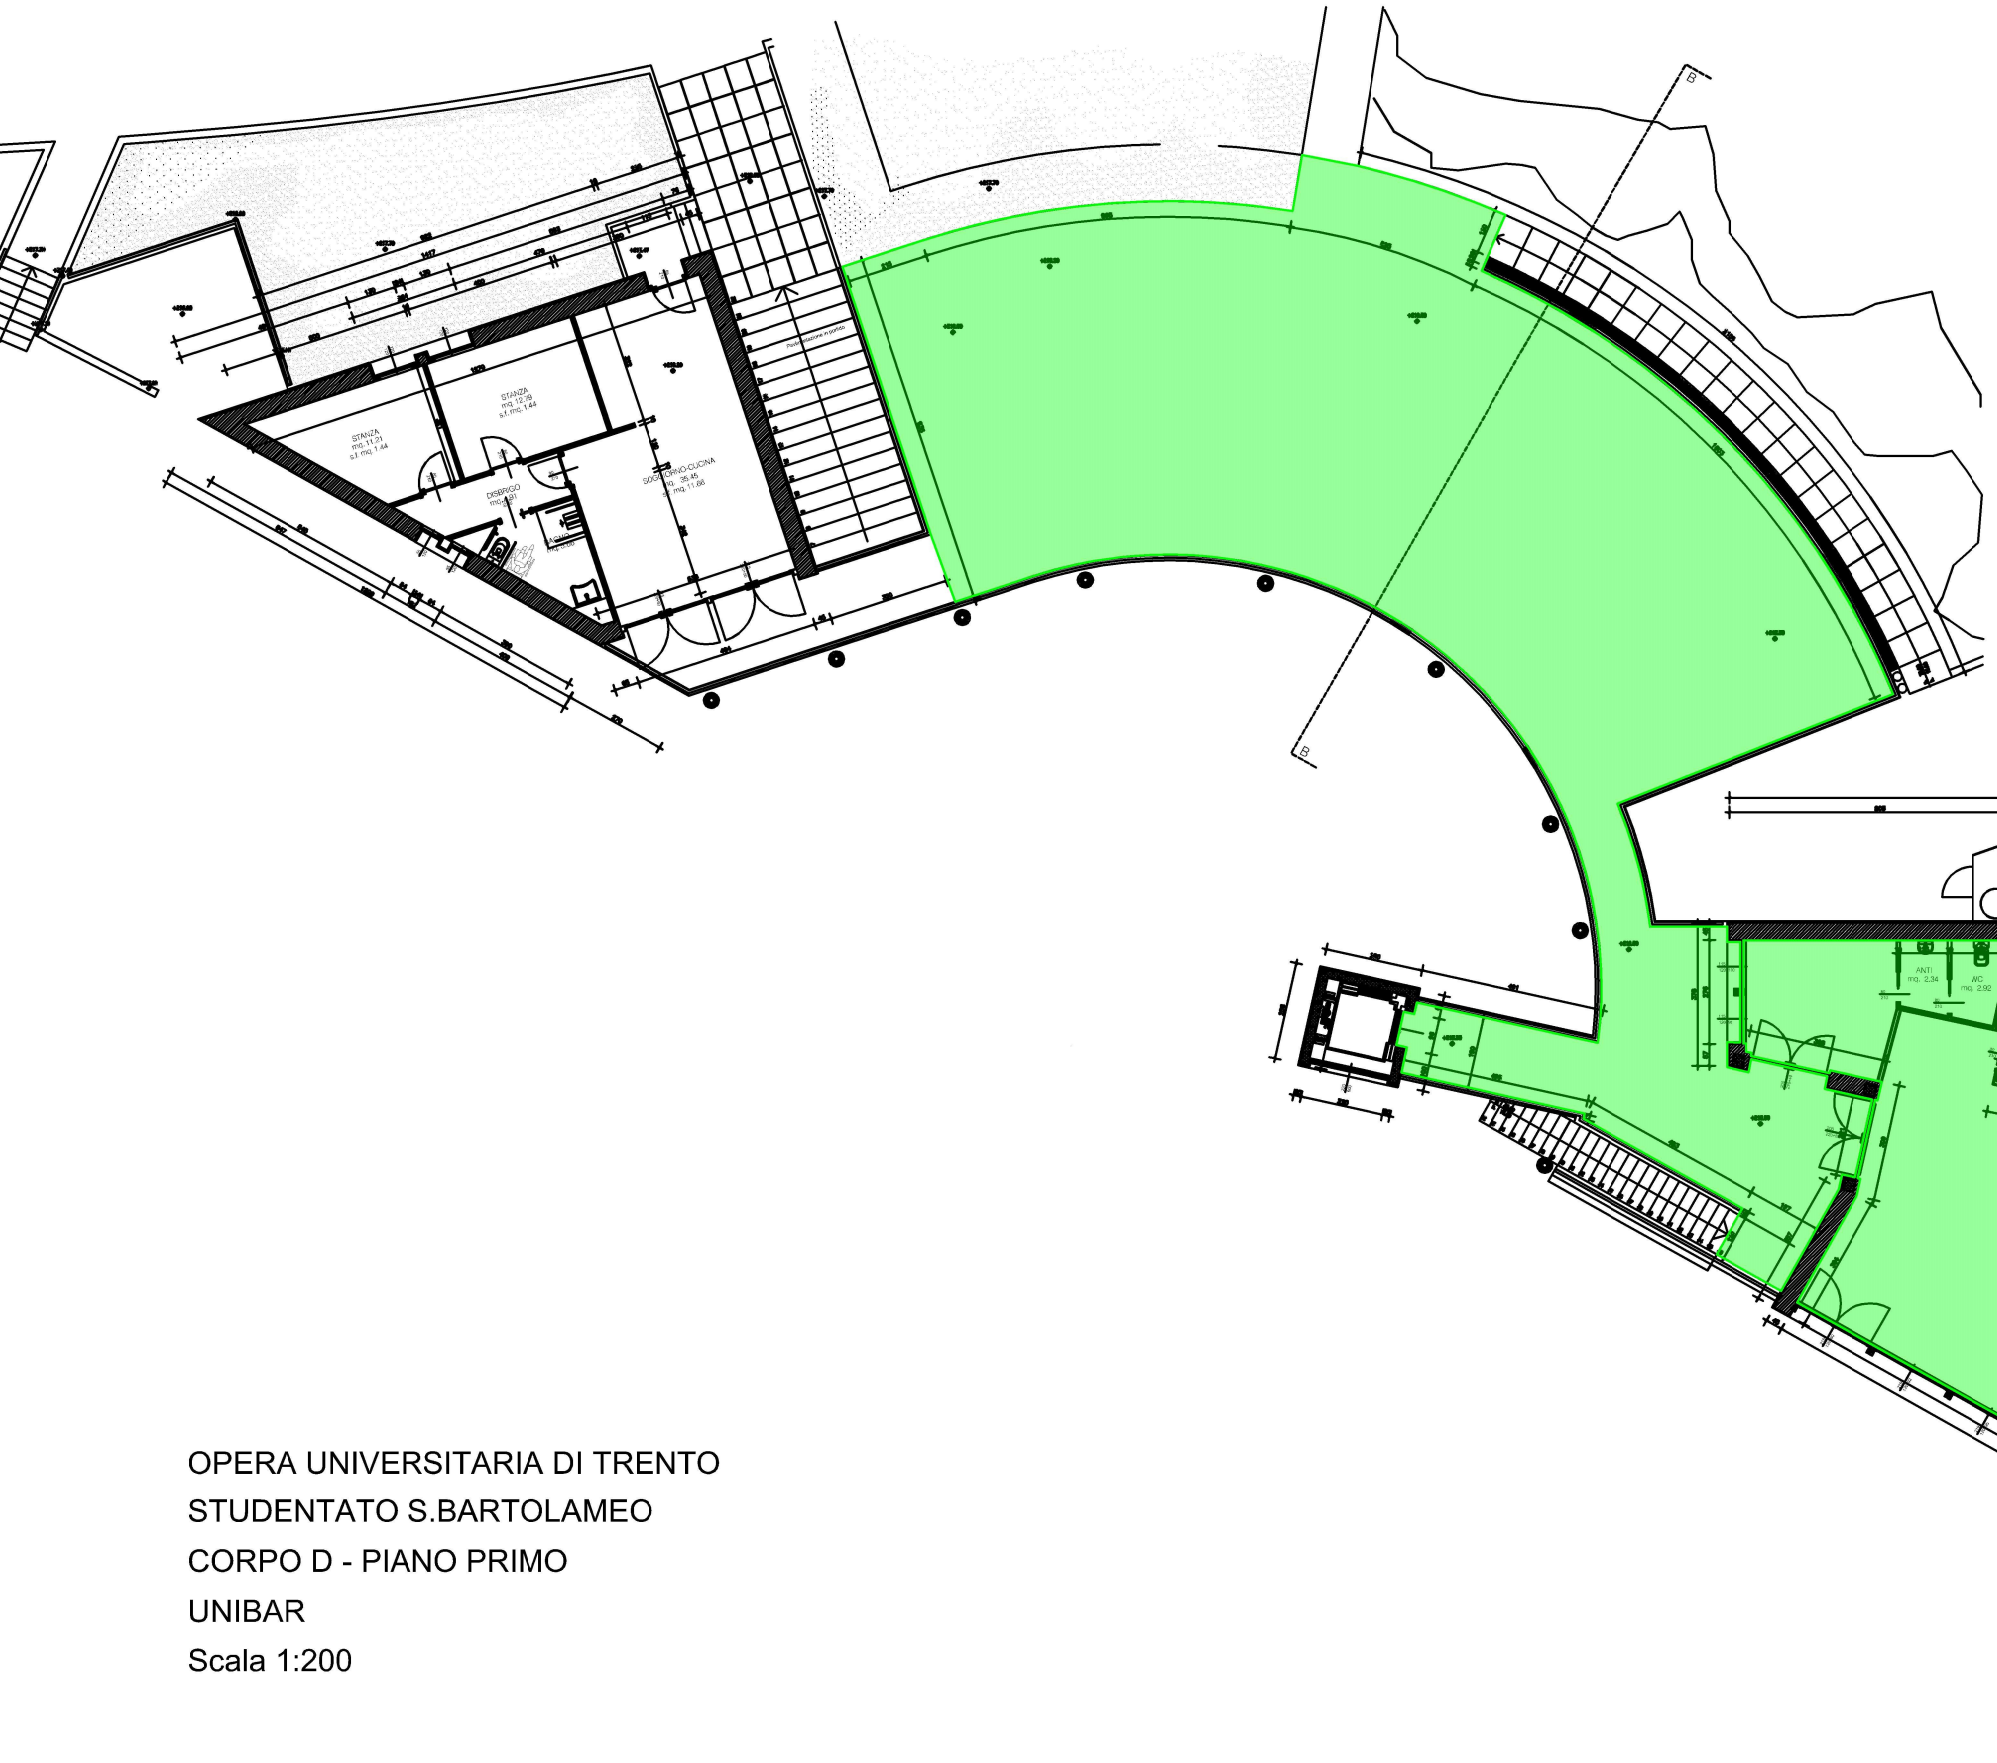

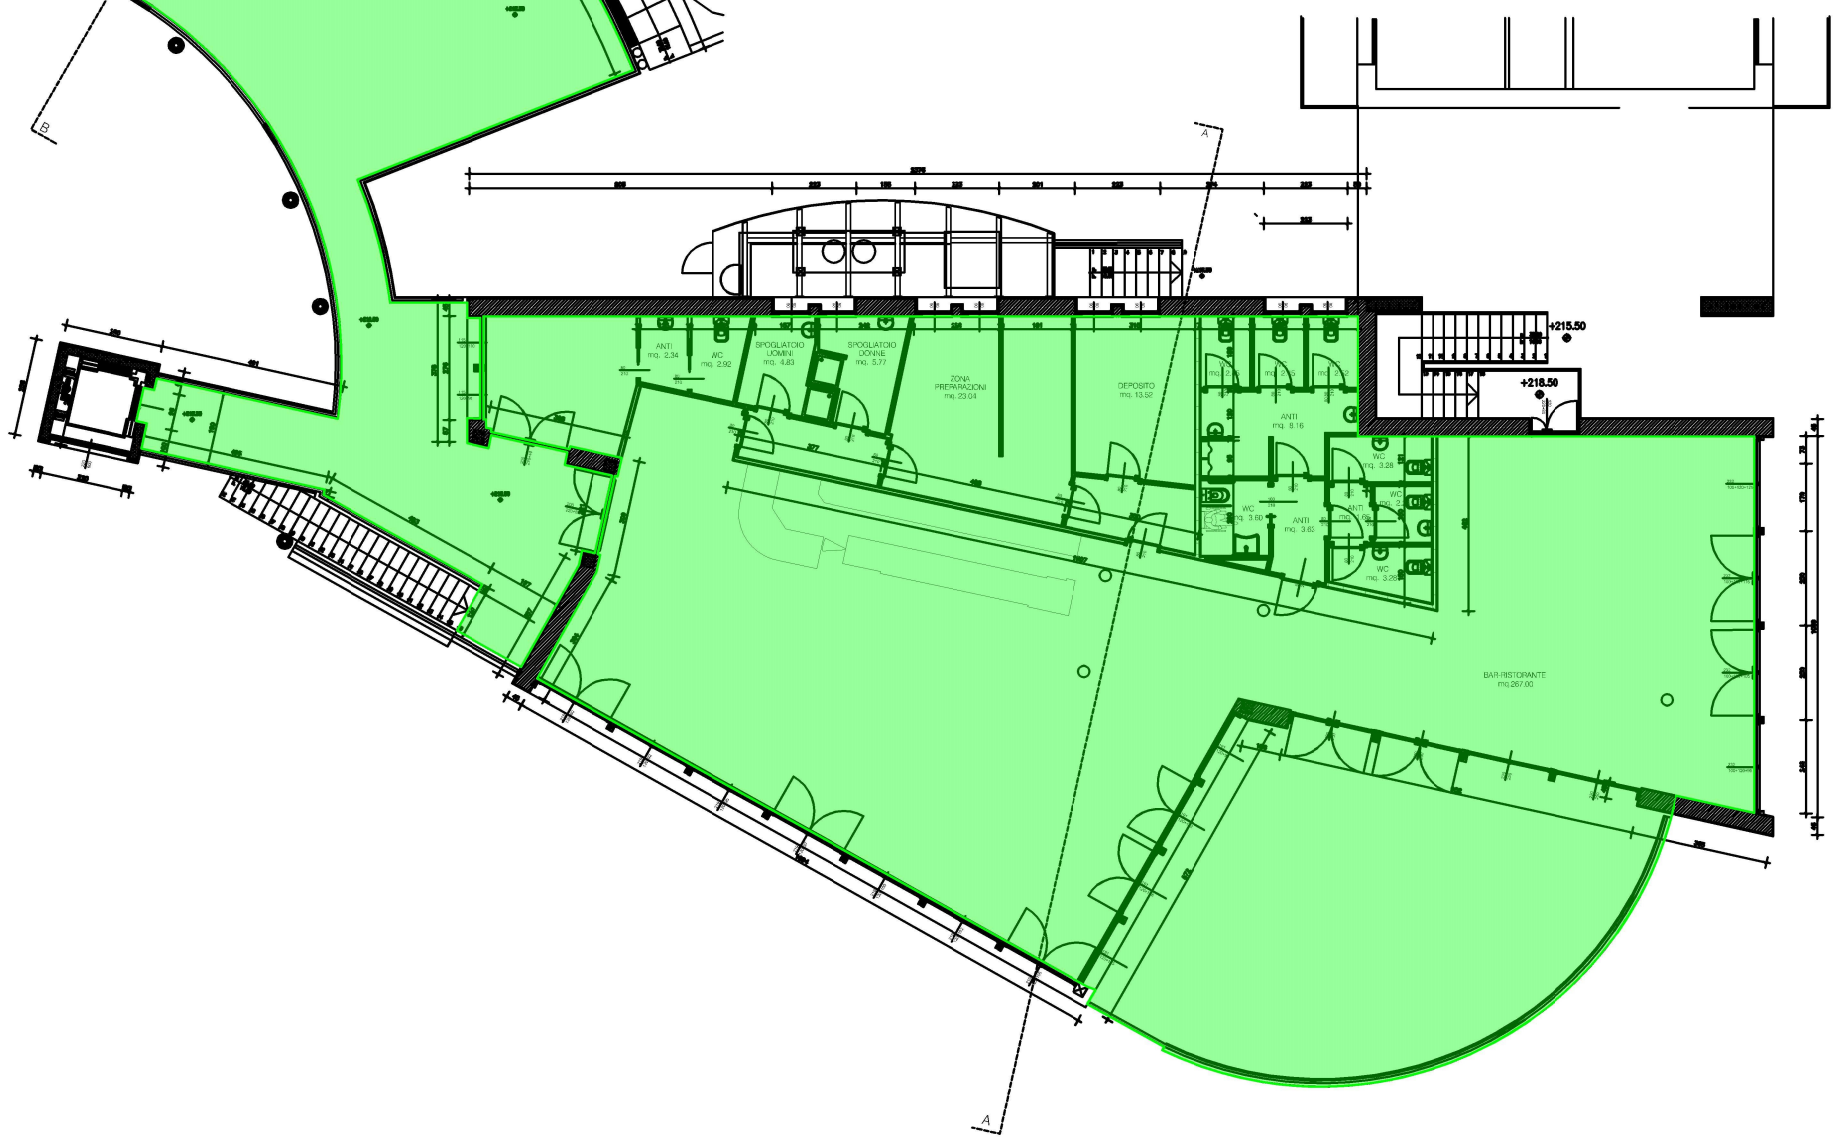

OPERA UNIVERSITARIA DI TRENTO
STUDENTATO S.BARTOLAMEO
CORPO D - PIANO PRIMO
UNIBAR
Scala 1:200