P.ed.5146 sub.6

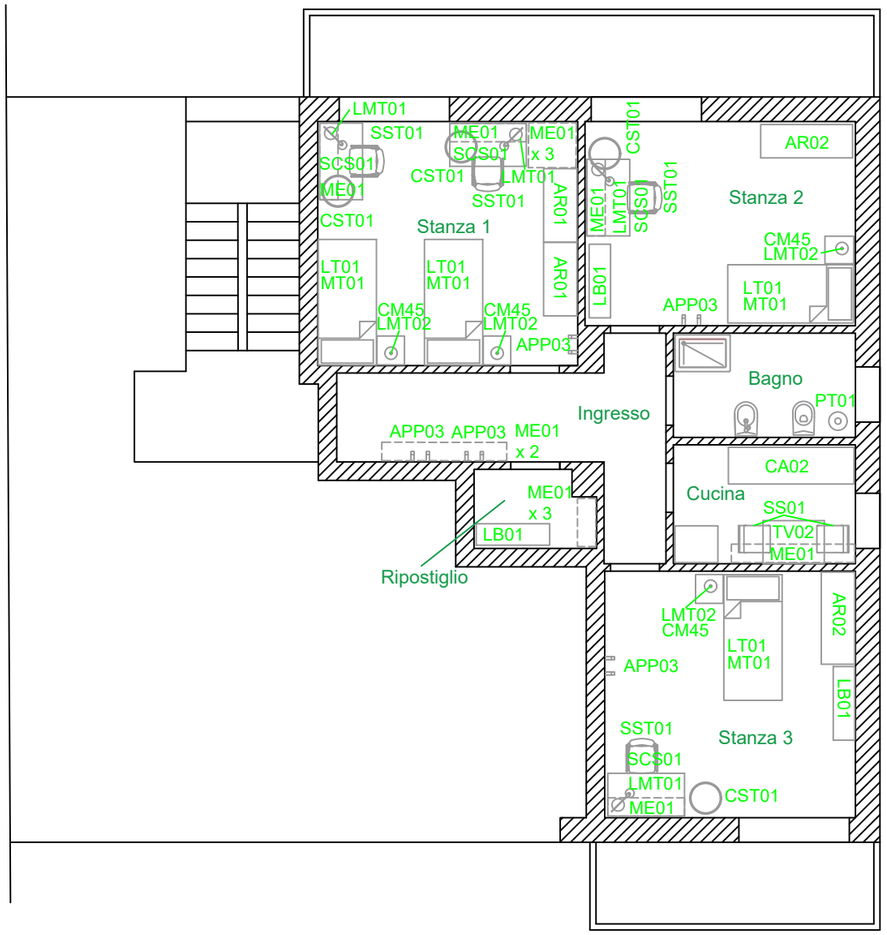

P.ed.5146 sub.9

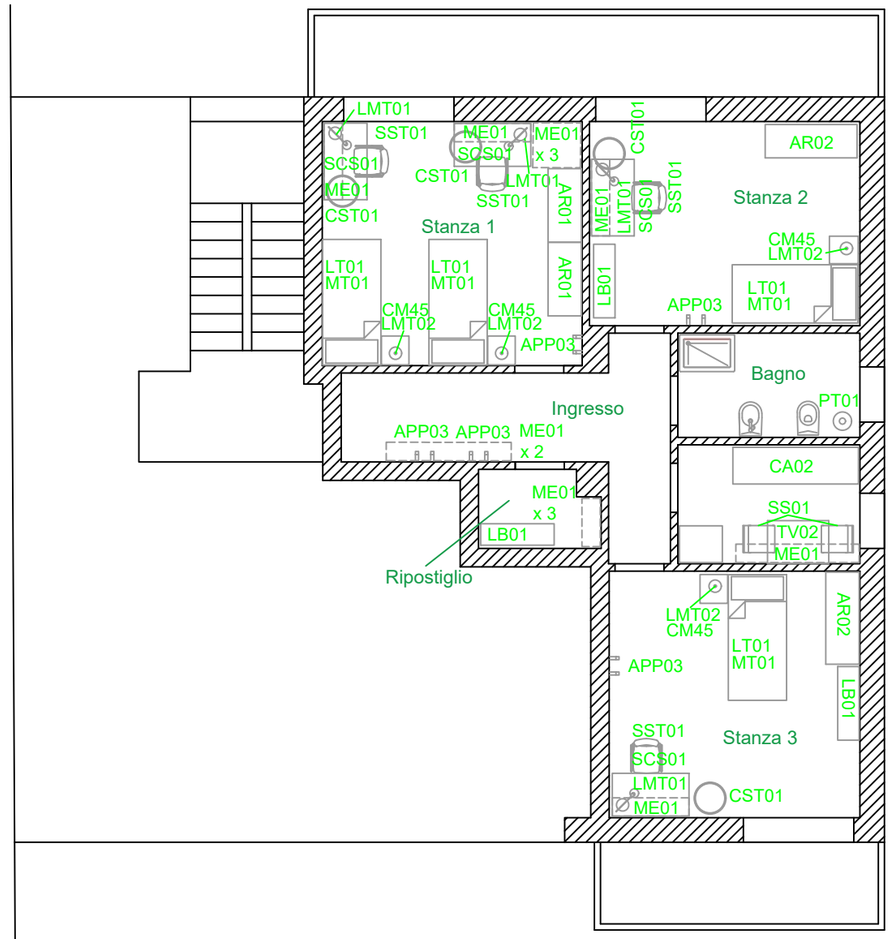

LT01: Letto singolo con cassettoni sottoletto
MT01: Materasso
AR01: Armadio 120x60x240h
AR02: Armadio 150x60x240h
LB01: Libreria a giorno
CM45: Comodino su ruote
SCS01: Scrivania per stanza da letto
LMT01: Lampada da tavolo per scrivania
LMT02: Lampada da tavolo per abat-jour
CST01: Cestino gettacarte per stanza
SST01: Seduta per stanza
APP03: Appendiaabiti
TV01 e TV02: Tavolo con piano in stratificato
SS01: Seduta con scocca in multistrato
CA01 e CA02: Cucina per appartamento
ME01: Mensola
PT01: Piantana bagno multifunzione

OPERA UNIVERSITARIA	*OPERA UNIVERSITARIA DI TRENTO* *Via della malpensada, 82/A* *38123 - TRENTO*	*P.ed.5146 sub.6 e 9*
		C.C. TRENTO
		Data: rev. luglio 2022
R.U.P. :	*Dott. Gianni Voltolini*	*Tavola: 12*
Progettista:	*Geom. Manuel Maistrelli*	*Scala: 1:100*
Oggetto:	RISTRUTTURAZIONE APPARTAMENTI S.PIO X	
Elaborato:	ARREDI	