


ACCORDO DI MEDIAZIONE
ALLEGATO 1: PLANIMETRIA DEI LUOGHI

scala 1:1000

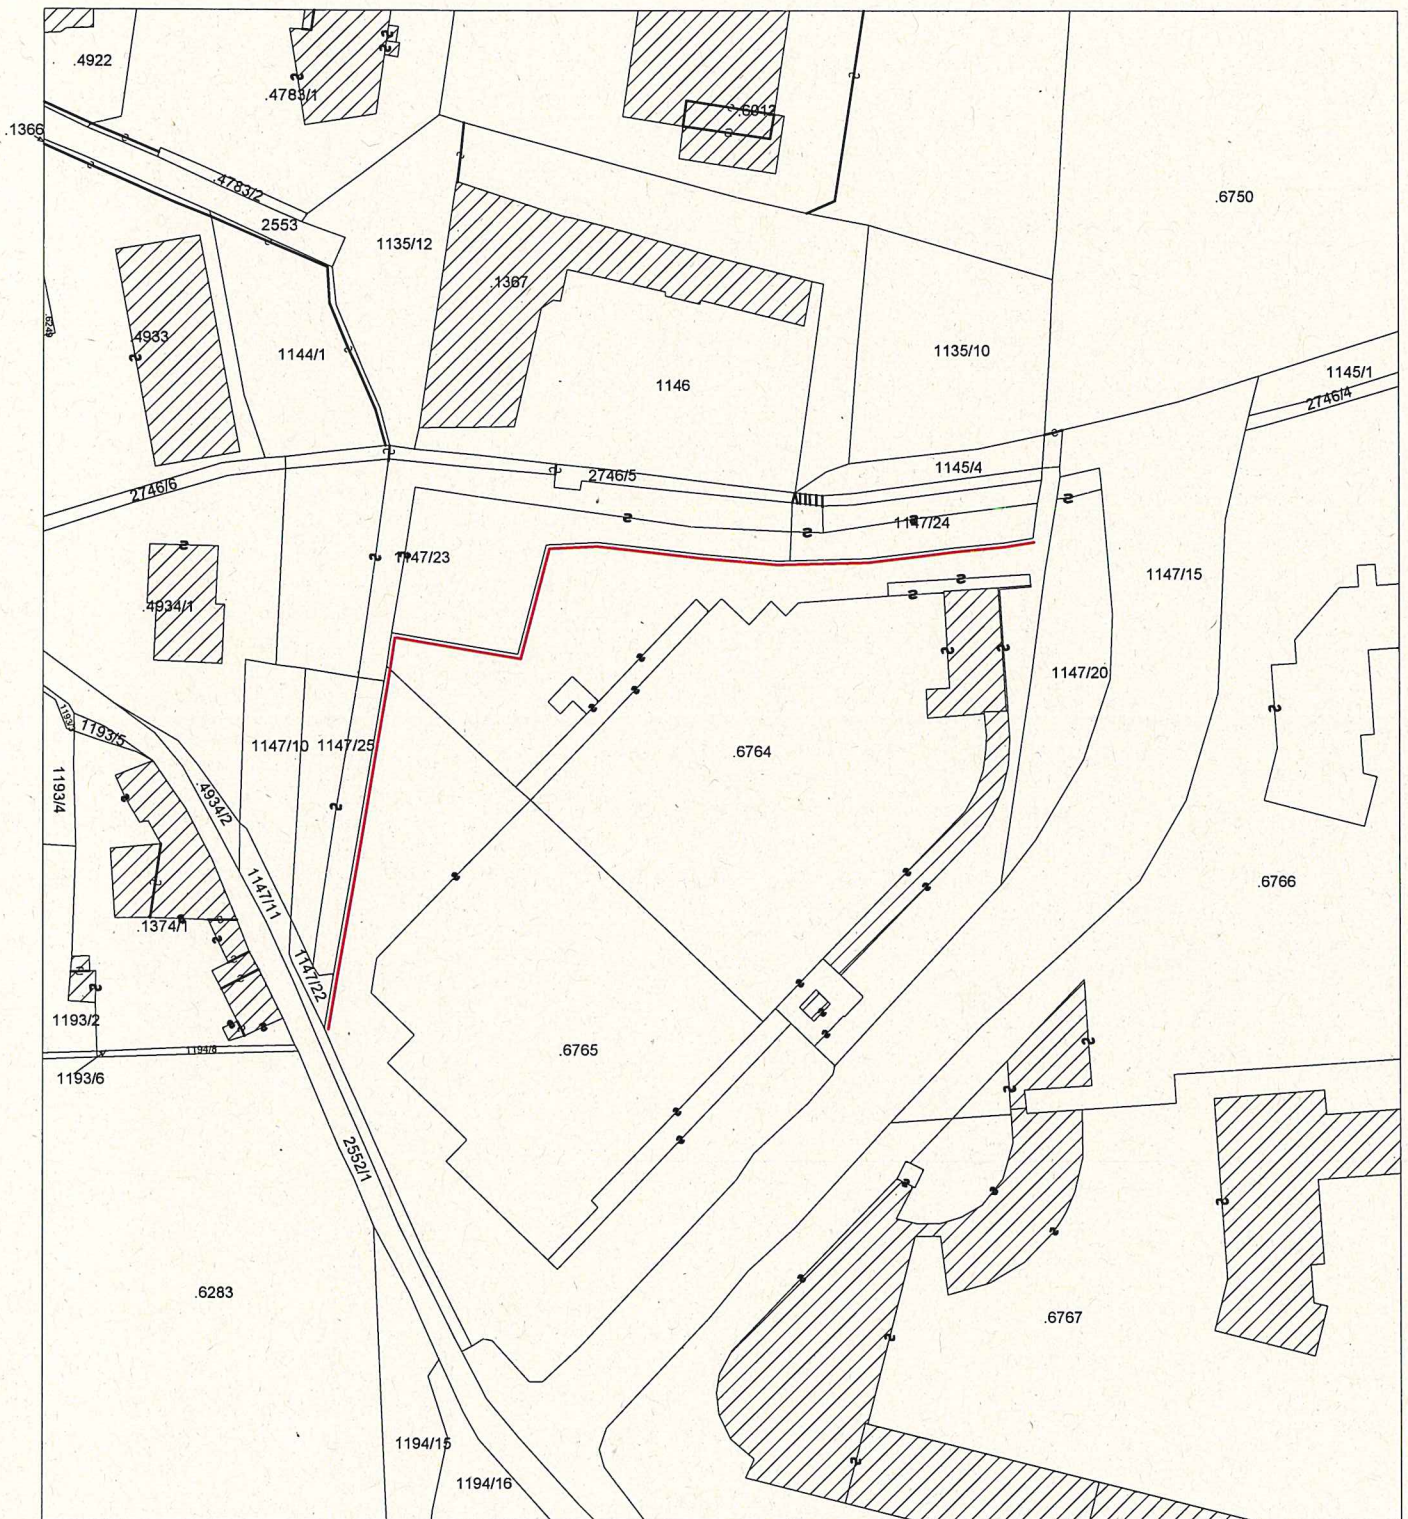

— siepe di thuje o cipressi