


AREAZIONE AUTOPRESSA 10x135
AREAZIONE AUTOPRESSA 286x110
AREAZIONE AUTOPRESSA 372x110
AREAZIONE AUTOPRESSA 365x110

VIVI TENEDI ACCESSIBILE PER LA SILE SPECIE

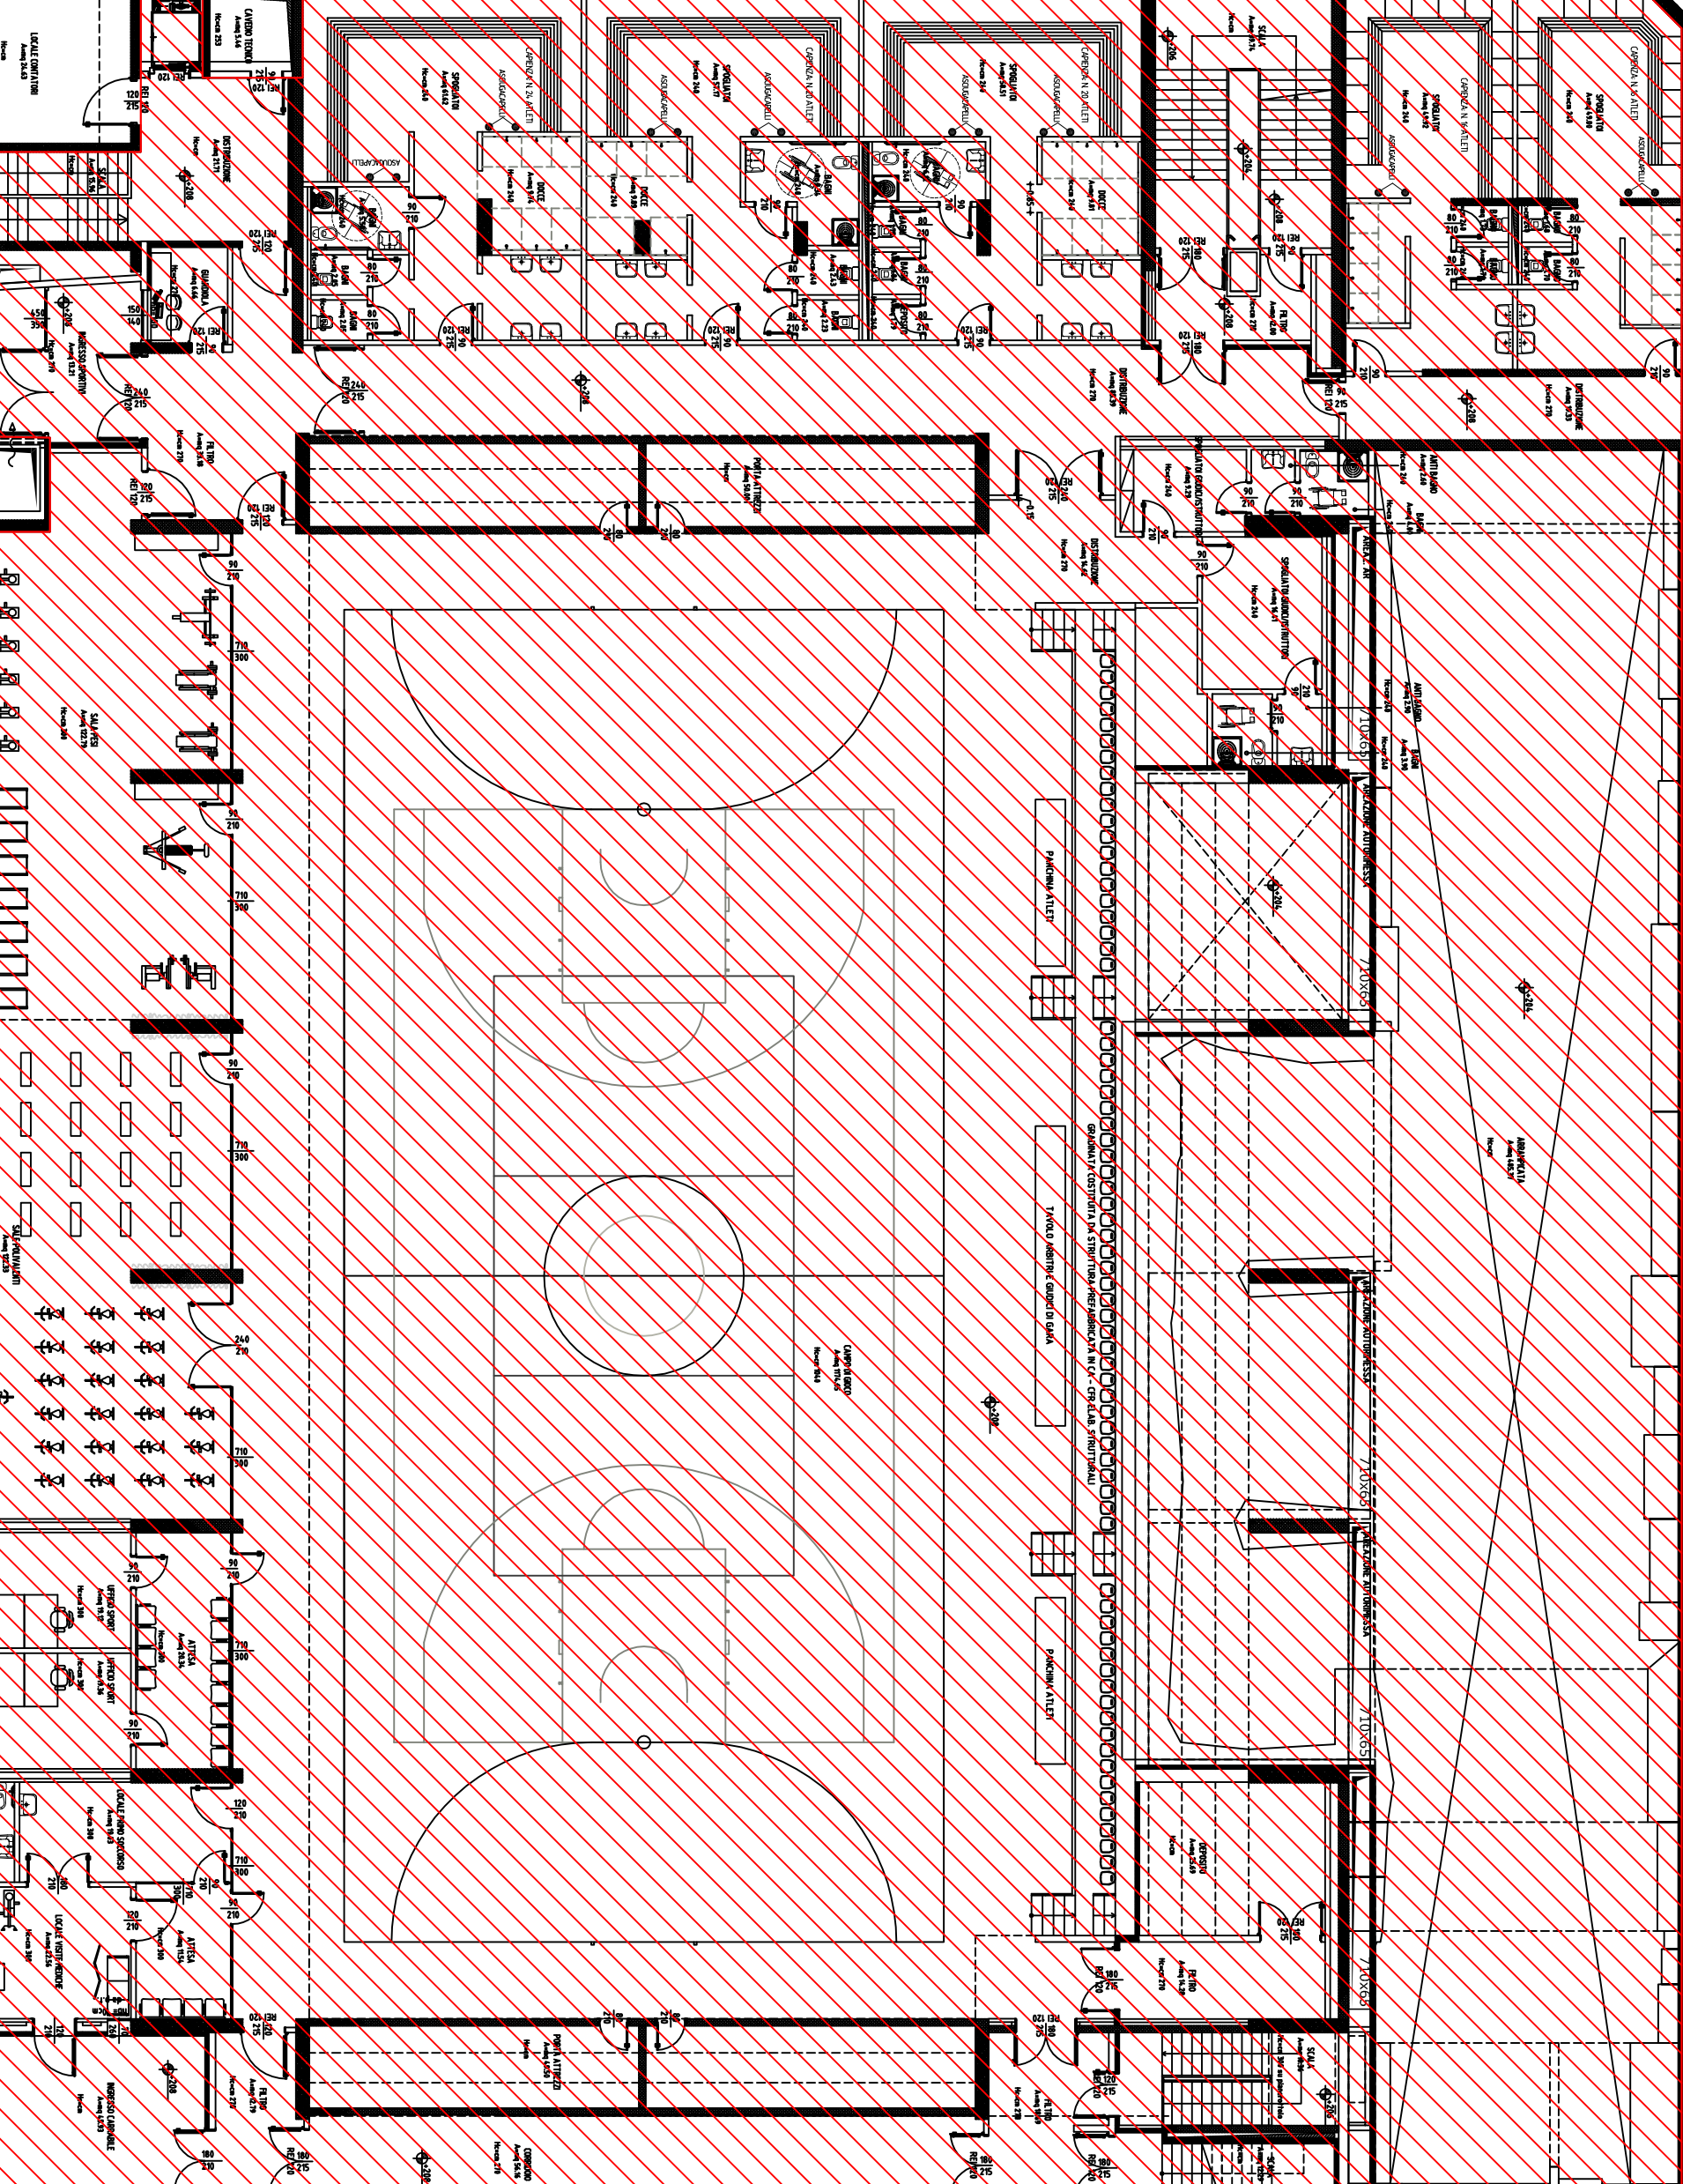

350x20
500x20