studio topografico
stevanin & fondriest

PLANIMETRIA PER L'INDIVIDUAZIONE DI SERVITU' A CARICO DI: P.ED. 6991 IN P.T. 8930 E P.F. 1189 IN P.T. 8704, IN C.C. TRENTO

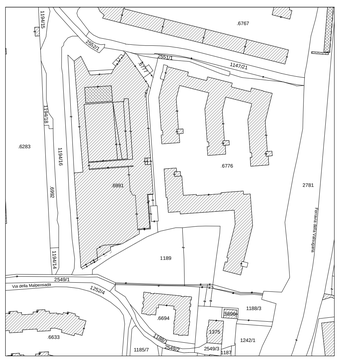

ESTRATTO MAPPA CONFORME ALLE RISULTANZE DELLA MAPPA
DI CONSERVAZIONE DI DATA 15 gennaio 2018
Scala 1:2000

TRENTO, 15 gennaio 2018

IL TECNICO

INTEGRAZIONE DELLO
STRALCIO DEL PIANO DI DIVISIONE
MATERIALE (GN 9611/2013)
PIANTA PIANO TERRA
SCALA 1:200

LEGENDA

SERVITU' DI PASSO A PIEDI E CON VEICOLI A CARICO DEL CORTILE DI PIANO TERRA COMUNE ALLE PP.MM. 1 incl. 7 DELLA P.ED. 6991 E A FAVORE DELLA P.F. 1189.

SERVITU' DI PASSO A PIEDI E CON VEICOLI A CARICO DELLA P.F. 1189 E A FAVORE:

- DELLE PP.MM. 1 incl. 7 UNICAMENTE PER ACCEDERE ALLA P.M. 3 A PIANI SEMINTERRATO, TERRA E PRIMO DELLA P.ED. 6991 ATTRAVERSO IL CORTILE E IL FOYER ESTERNO DI PIANO TERRA, COMUNI ALLE PP.MM. 1 incl. 7 STESSA P.ED.;
- DELLE PP.MM. 1 incl. 7 UNICAMENTE PER ACCEDERE AL LOCALE TECNICO E ALL' INFOPOINT DI PIANO TERRA, COMUNI ALLE PP.MM. 1 incl. 7 DELLA P.ED. 6991 ATTRAVERSO IL CORTILE DI PIANO TERRA COMUNE ALLE PP.MM. 1 incl. 7 STESSA P.ED.

SERVITU' DI TOLLERARE LA SOSTA DI VEICOLI PER OPERAZIONI DI CARICO E SCARICO, A CARICO DELLA P.F. 1189 E A FAVORE:

- DELLA P.M. 3 DELLA P.ED. 6991;
- DELLE PP.MM. 1 incl. 7 UNICAMENTE PER LA MANUTENZIONE DEGLI IMPIANTI INSTALLATI NEL LOCALE TECNICO DI PIANO TERRA DELLA P.ED. 6991 COMUNE ALLE PP.MM. 1 incl. 7 STESSA P.ED.

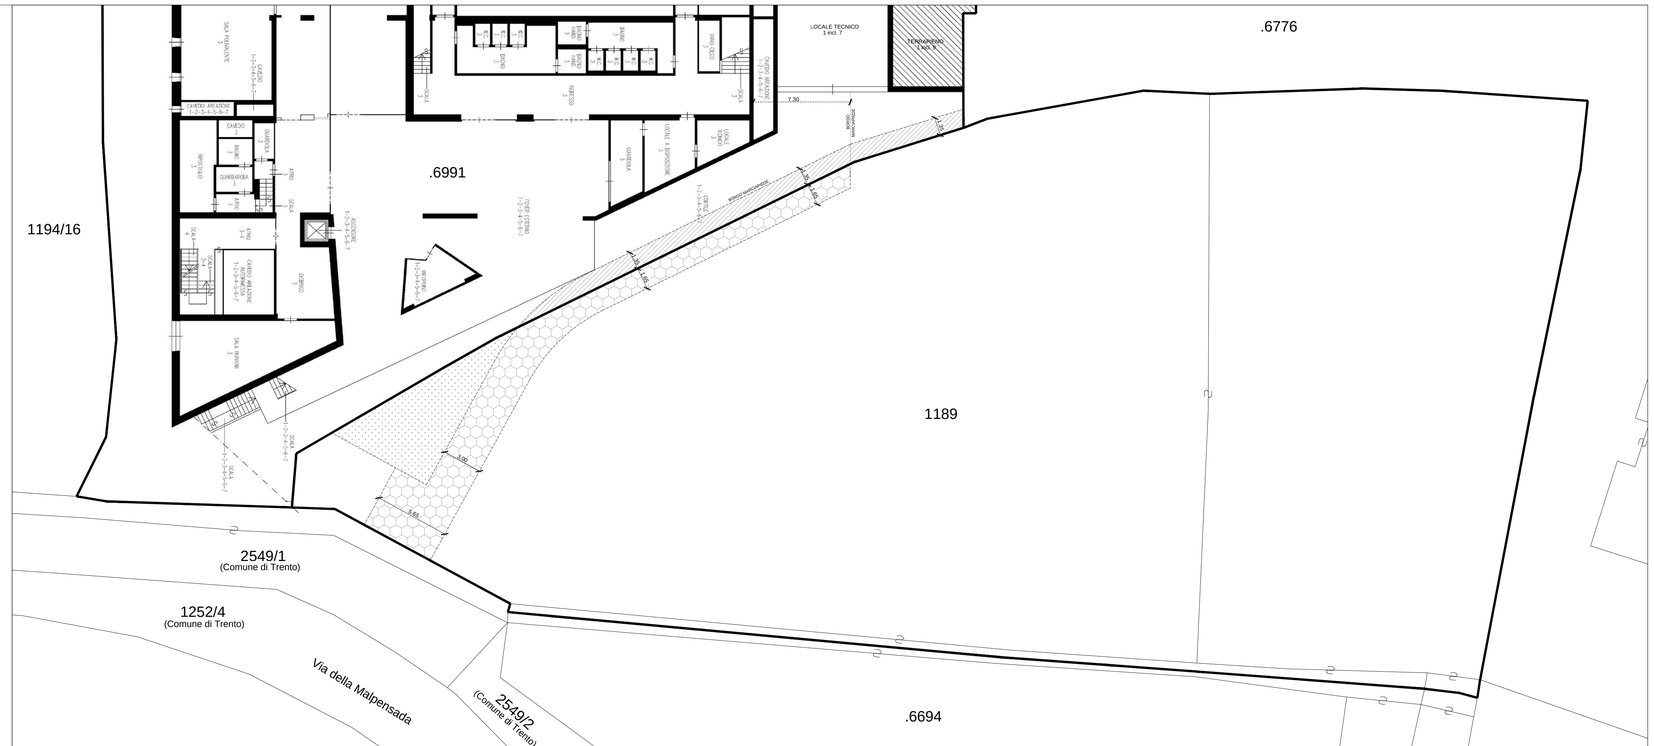

studio topografico stevanin & fondriest - Vicolo del Vò 23 38122 Trento - tel. +39 0461 238710 e-mail: gilberto.stevanin@geopec.it